


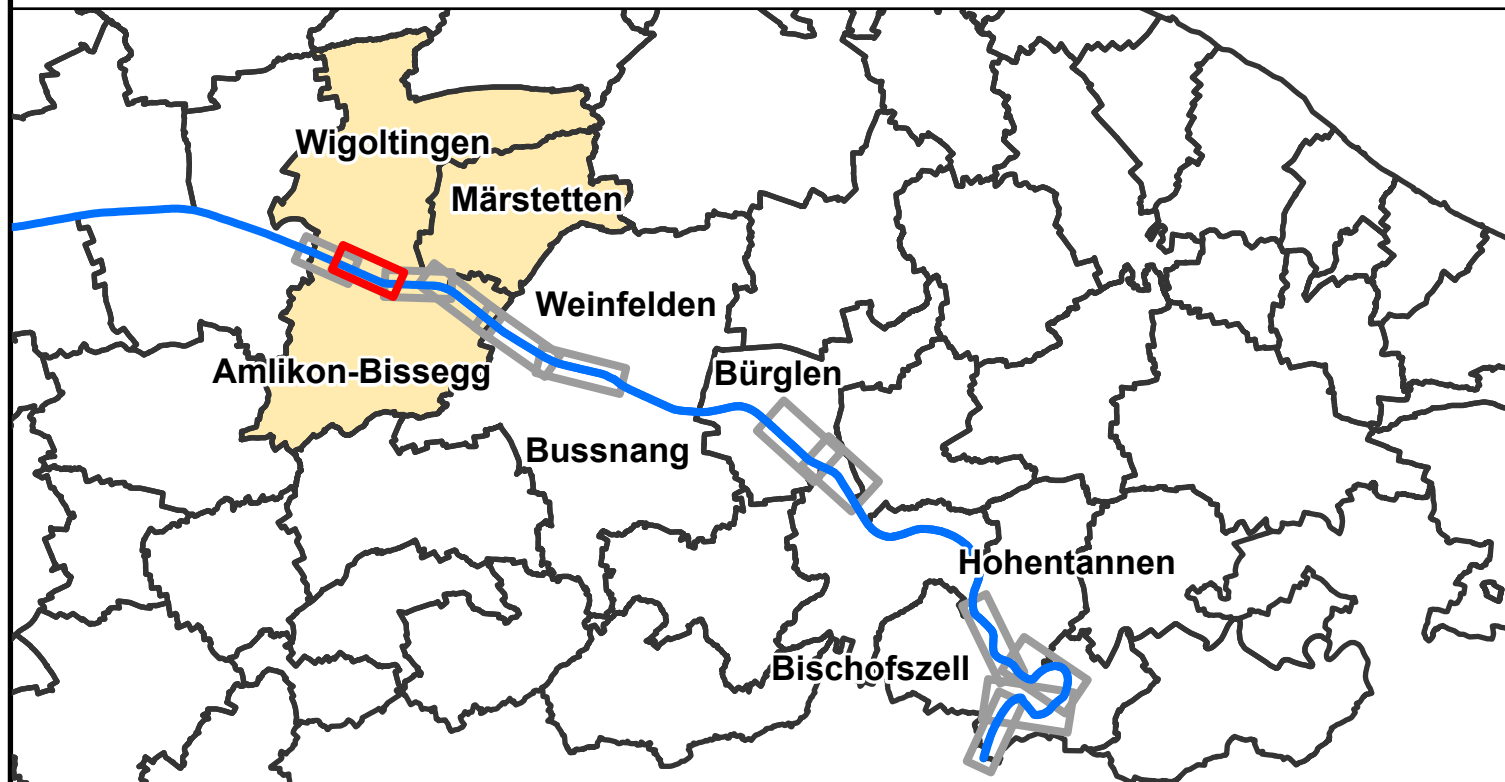

DATUM	GEZ.	KONTR.	VIS.	ÄNDERUNGEN	INDEX
					1
					2
					3

Gemeinde Amlikon-Bissegg

Gewässerraumlinienplan

Thur (07)

DATUM	GEZ.	KONTR.	VIS.	FORMAT	MASSSTAB	PROJEKT NR. / PLAN NR. - INDEX
11.04.2025	SKE	REN		147 X 59.4	1:1000	

HOLINGER AG
Hafenstrasse 62, CH-8590 Romanshorn
Telefon +41 71 225 71 71
romanshorn@holinger.com, www.holinger.com

HOLINGER
the art of engineering

Legende

Festlegung

 Gewässerraumlinie

Hinweise

- Gewässerraumhilfslinie
- Behördenverbindlicher Raumbedarf der Thur
- Minimaler symmetrischer Gewässerraum

07_07 ID Gewässerraumabschnitt

|
Abschnittstrennung

— — — statische Waldgrenzen

— Gemeindegrenzen

Höhenkurven (Äquidistanz: 0)

----- Projektierte Gewässerraumlinie Gemeinde Wigoltinge

Projektierte Gewässenabnahme Gemeinde V

0 20 40 60 80 100
Meters

A horizontal scale bar consisting of alternating black and white rectangular segments. The word "Meter" is written at the right end of the bar.

Genehmigungsvermerke

Öffentliche Auflage vom

Öffentliche Auflage vom

Vom Gemeinderat erlassen am

Der Gemeindepräsident Die Gemeinde

.....

Vom Departement für Bau und Umwelt genehmigt am

Mit Entscheid Nr.

Vom Gemeinderat in Kraft gesetzt per

