


REGIONALPLANUNGSGRUPPE
MITTELTHURGAU

Grundeigentümergebundene Festlegung
Gewässerraumlinien an der Thur
Bezirk Weinfelden

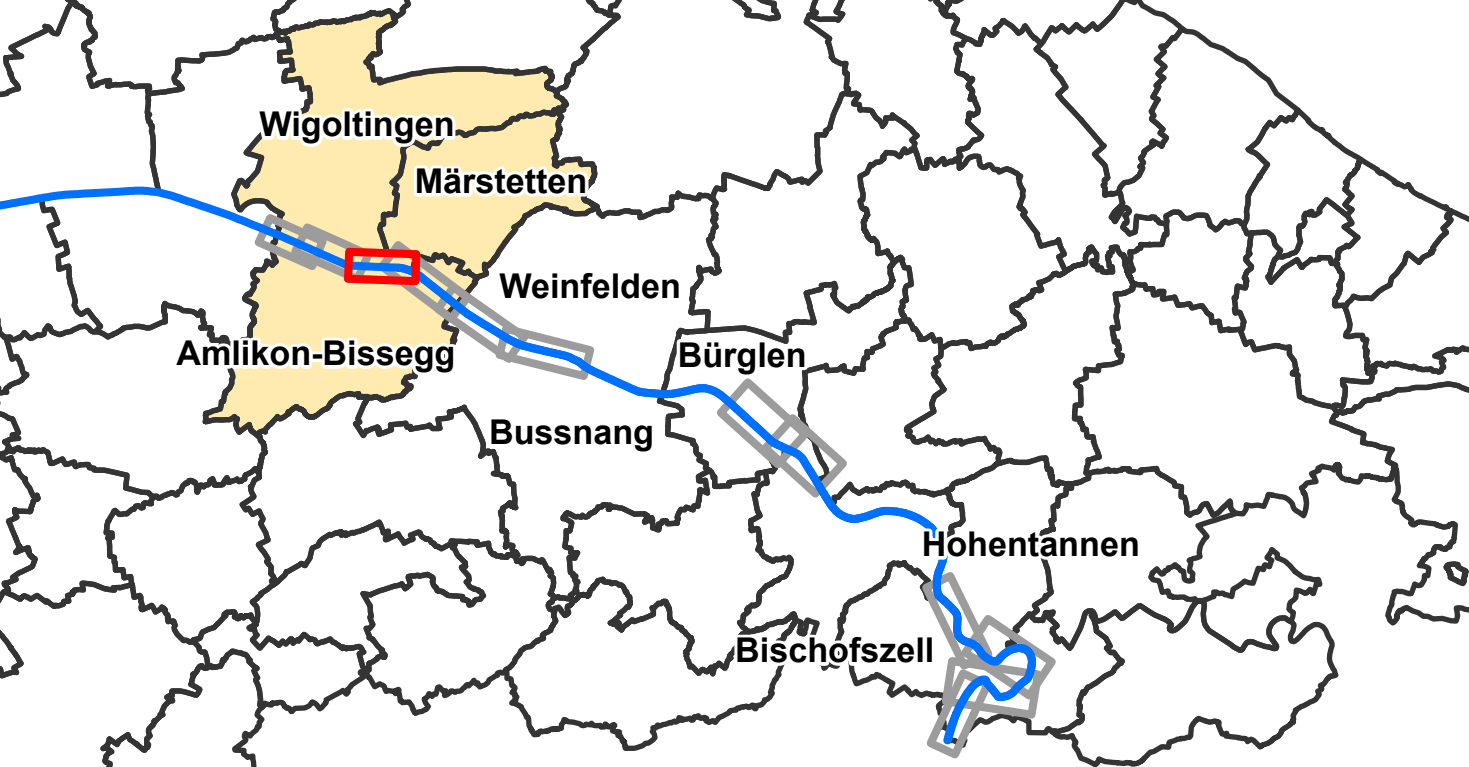

DATUM	GEZ.	KONT.	VIS.	ÄNDERUNGEN	INDEX
					1
					2
					3

Gemeinde Amlikon-Bissegg
Gewässerraumlinienplan
Thur (07)

MITWIRKUNG

DATUM	GEZ.	KONT.	VIS.	FORMAT	MASSSTAB	PROJEKT NR. / PLAN NR. - INDEX
11.04.2025	SKE	REN		147 X 98.4	1:1000	CHW10065.003

HOLINGER AG
Hallenstrasse 62, CH-8590 Rüschlikon
Telefon +41 71 226 71 71
www.holinger.com

HOLINGER
the art of engineering

Legende

Festlegung

Hinweise

07_09

07_10

07_11

07_12

07_13

0

20

40

60

80

100

Meter

— — — — —

Gewässerraumlinie

— — — — —

Gewässerraumhilfslinie

— — — — —

Behördenverbindlicher Raumbedarf der Thur

— — — — —

Minimaler symmetrischer Gewässerraum

— — — — —

ID Gewässerraumabschnitt

— — — — —

Abschnittstrennung

— — — — —

statische Waldgrenzen

— — — — —

Gemeindegrenzen

— — — — —

Höhenkurven (Äquidistanz: 0.5 m)

— — — — —

Projektierte Gewässerraumlinie Gemeinden Wigoltingen und Märstetten

Biodiversitätsförderflächen

Fruchtfolgeflächen

geeignet, anrechenbar

geeignet, nicht anrechenbar

Genehmigungsvermerke

Öffentliche Auflage vom bis

Vom Gemeinderat erlassen am

Der Gemeindepräsident Die Gemeindevizeerin

Vom Departement für Bau und Umwelt genehmigt am

Mit Entscheid Nr.

Vom Gemeinderat in Kraft gesetzt per

