


REGIONALPLANUNGSGRUPPE
MITTELTHURGAU

Grundeigentümergebundene Festlegung
Gewässerraumlinien an der Thur
Bezirk Weinfelden

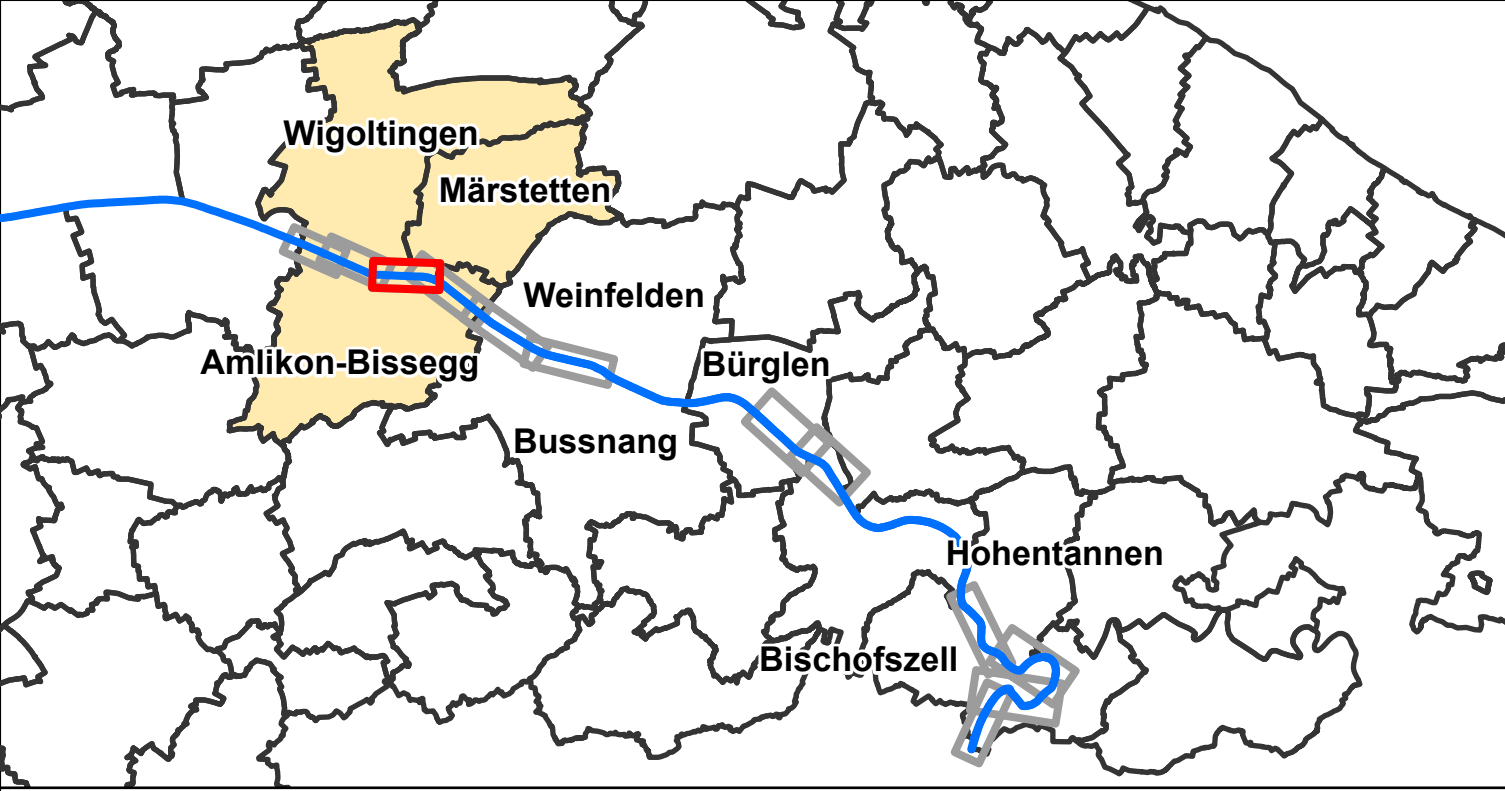

DATUM	GEZ.	KONTR.	VIS.	ÄNDERUNGEN	INDEX
					1
					2
					3

Gemeinde Wigoltingen
Gewässerraumlinienplan

Thur (07)

MITWIRKUNG

DATUM	GEZ.	KONTR.	VIS.	FORMAT	MASSSTAB	PROJEKT NR. / PLAN NR. - INDEX
11.04.2025	SKE	REN		147 X 98.4	1:1000	CHW10065.007

HOLINGER AG
Hallerstrasse 62, CH-8590 Rorschach
Telefon +41 71 226 71 71
rorschach@holinger.com, www.holinger.com

HOLINGER
the art of engineering

Legende

Festlegung

Hinweise

07_09

07_10

statische Waldgrenzen

Gemeindegrenzen

Höhenkurven (Äquidistanz: 0.5 m)

Projektierte Gewässerraumlinie Gemeinde Amlikon-Bissegg

Gewässerraumlinie

Gewässerraumhilfslinie

Behördenverbindlicher Raumbedarf der Thur

Minimaler symmetrischer Gewässerraum

ID Gewässerraumabschnitt

Abschnittstrennung

Biodiversitätsförderflächen

Fruchtfolgeflächen

geeignet, anrechenbar

geeignet, nicht anrechenbar

0 20 40 60 80 100 Meter

Genehmigungsvermerke

Öffentliche Auflage vom bis

Vom Gemeinderat erlassen am

Der Gemeindepräsident Die Gemeindegemeinschaftsleiterin

Vom Departement für Bau und Umwelt genehmigt am

Mit Entscheid Nr.

Vom Gemeinderat in Kraft gesetzt per