


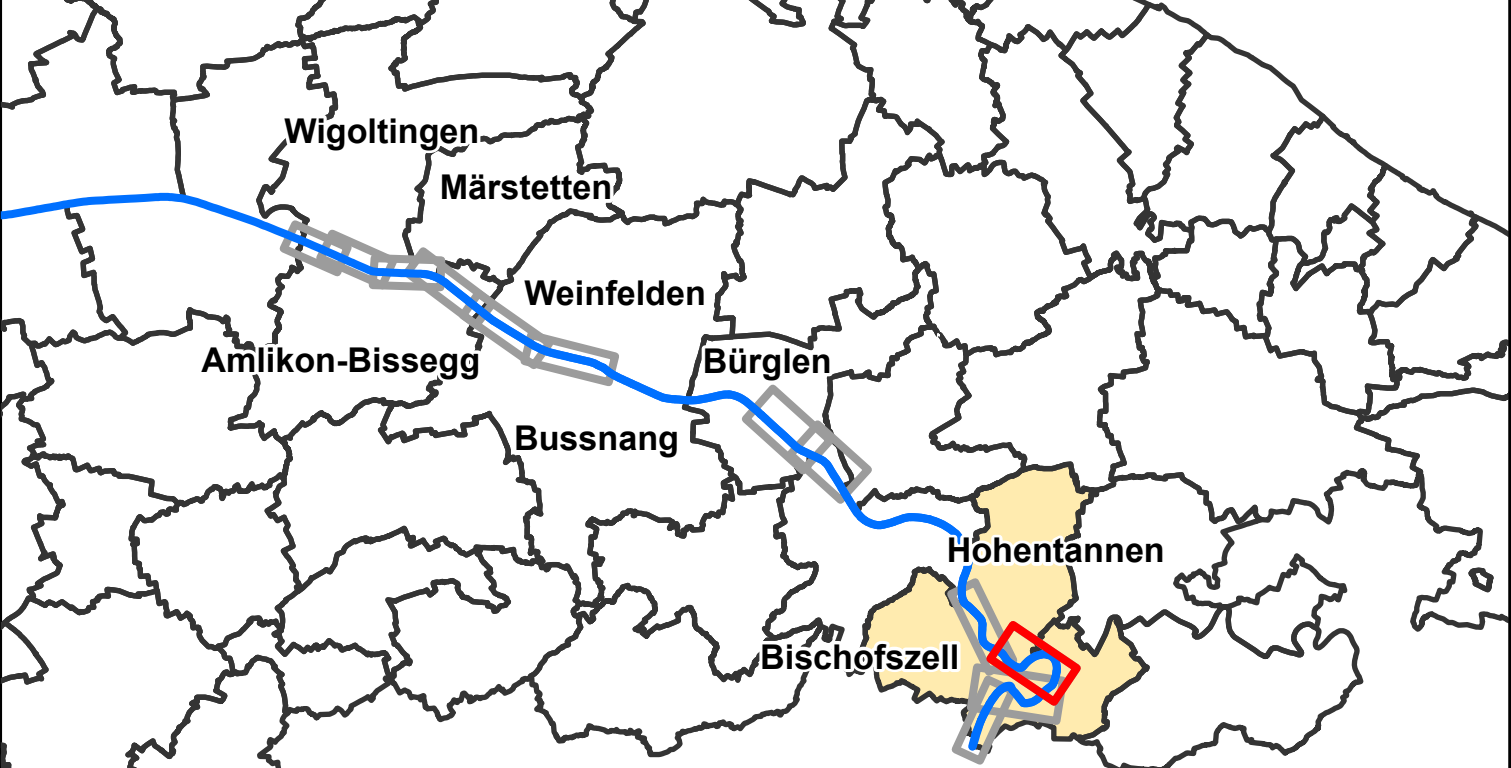

DATUM	GEZ.	KONTR.	VIS.	ÄNDERUNGEN	INDEX
					1
					2
					3

Gemeinde Hohentannen	MITWIRKUNG
Gewässerraumlinienplan	
Thur (07)	

DATUM	GEZ.	KONTR.	VIS.	FORMAT	MASSSTAB	PROJEKT NR. / PLAN NR. - INDEX CHW10065.020
11.04.2025	SKZ	REN		165 X 89.1	1:1000	

HOLINGER AG
Hafenstrasse 62, CH-8590 Romanshorn
Telefon +41 71 226 71 71
romanshorn@holinger.com, www.holinger.com

Hinweise

- | | | | |
|-------|---|--|-----------------------------|
| 07_40 | Minimaler symmetrischer Gewässerraum | | |
| | ID Gewässerraumschnitt | | Biodiversitätsförderflächen |
| | Abschnittstrennung | | |
| | Baufinien | | Fruchtfolgetäflchen |
| | statische Waldgrenzen | | geeignet, anrechenbar |
| | Gemeindegrenzen | | geeignet, nicht anrechenbar |
| | Höhenkurven (Äquidistanz: 0.5 m) | | |
| | Projektierte Gewässerraumlinie Stadt Bischofszell | | |

Genehmigungsvermerke

Öffentliche Auflage vom bis

Vom Gemeinderat erlassen am

Der Gemeindepräsident Die Gemeindegemeinschaft

Vom Departement für Bau und Umwelt genehmigt am

Mit Entscheid Nr.

Vom Gemeinderat in Kraft gesetzt per

