REGIONALPLANUNGSGRUPPE MITTELTHURGAU

Grundeigentümerverbindliche Festlegung Gewässerraumlinien an der Thur

Bezirk Weinfelden

DATUM	GEZ.	KONTR.	VIS.	ÄNDERUNGEN	INDEX
					1
					2
					3

Gemeinde Bürglen

Gewässerraumlinienplan

Thur (07)

MITWIRKUNG

DATUM	GEZ.	KONTR.	VIS.	FORMAT	MASSSTAB	PROJEKT NR. / PLAN NR. - INDEX
11.04.2025	SKE	REN.		168 X 86.1	1:1000	CHW10065.013

HOLINGER AG
Tellstrasse 12, CH-9320 Romanshorn
Telefonnr. +41 71 226 71 71
romanshorn@holinger.com, www.holinger.com

HOLINGER
life of engineering

Legende

Festlegung

- Gewässerraumlinie

Hinweise

- Gewässerraumhilfslinie
- Behördenverbindlicher Raumbedarf der Thur
- Minimaler symmetrischer Gewässerraum
- 07_25 ID Gewässerraumabschnitt
- Abschnittstrennung
- Baulinien
- statische Waldgrenzen
- Gemeindegrenzen
- Höhenkurven (Äquidistanz: 0.5 m)
- Projektierte Gewässerraumlinie 2. Thurkorrektion, Abschnitt Weinfelden–Bürglen
- Biodiversitätsförderflächen
- Fruchtfolgeflächen
  - geeignet, anrechenbar
  - geeignet, nicht anrechenbar

0 20 40 60 80 100 Meter

Genehmigungsvermerke

Öffentliche Auflage vom ..... bis .....

Vom Gemeinderat erlassen am .....

Der Gemeindepräsident ..... Die Gemeindeschreiberin .....

Vom Departement für Bau und Umwelt genehmigt am .....

Mit Entscheid Nr. .....

Vom Gemeinderat in Kraft gesetzt per .....

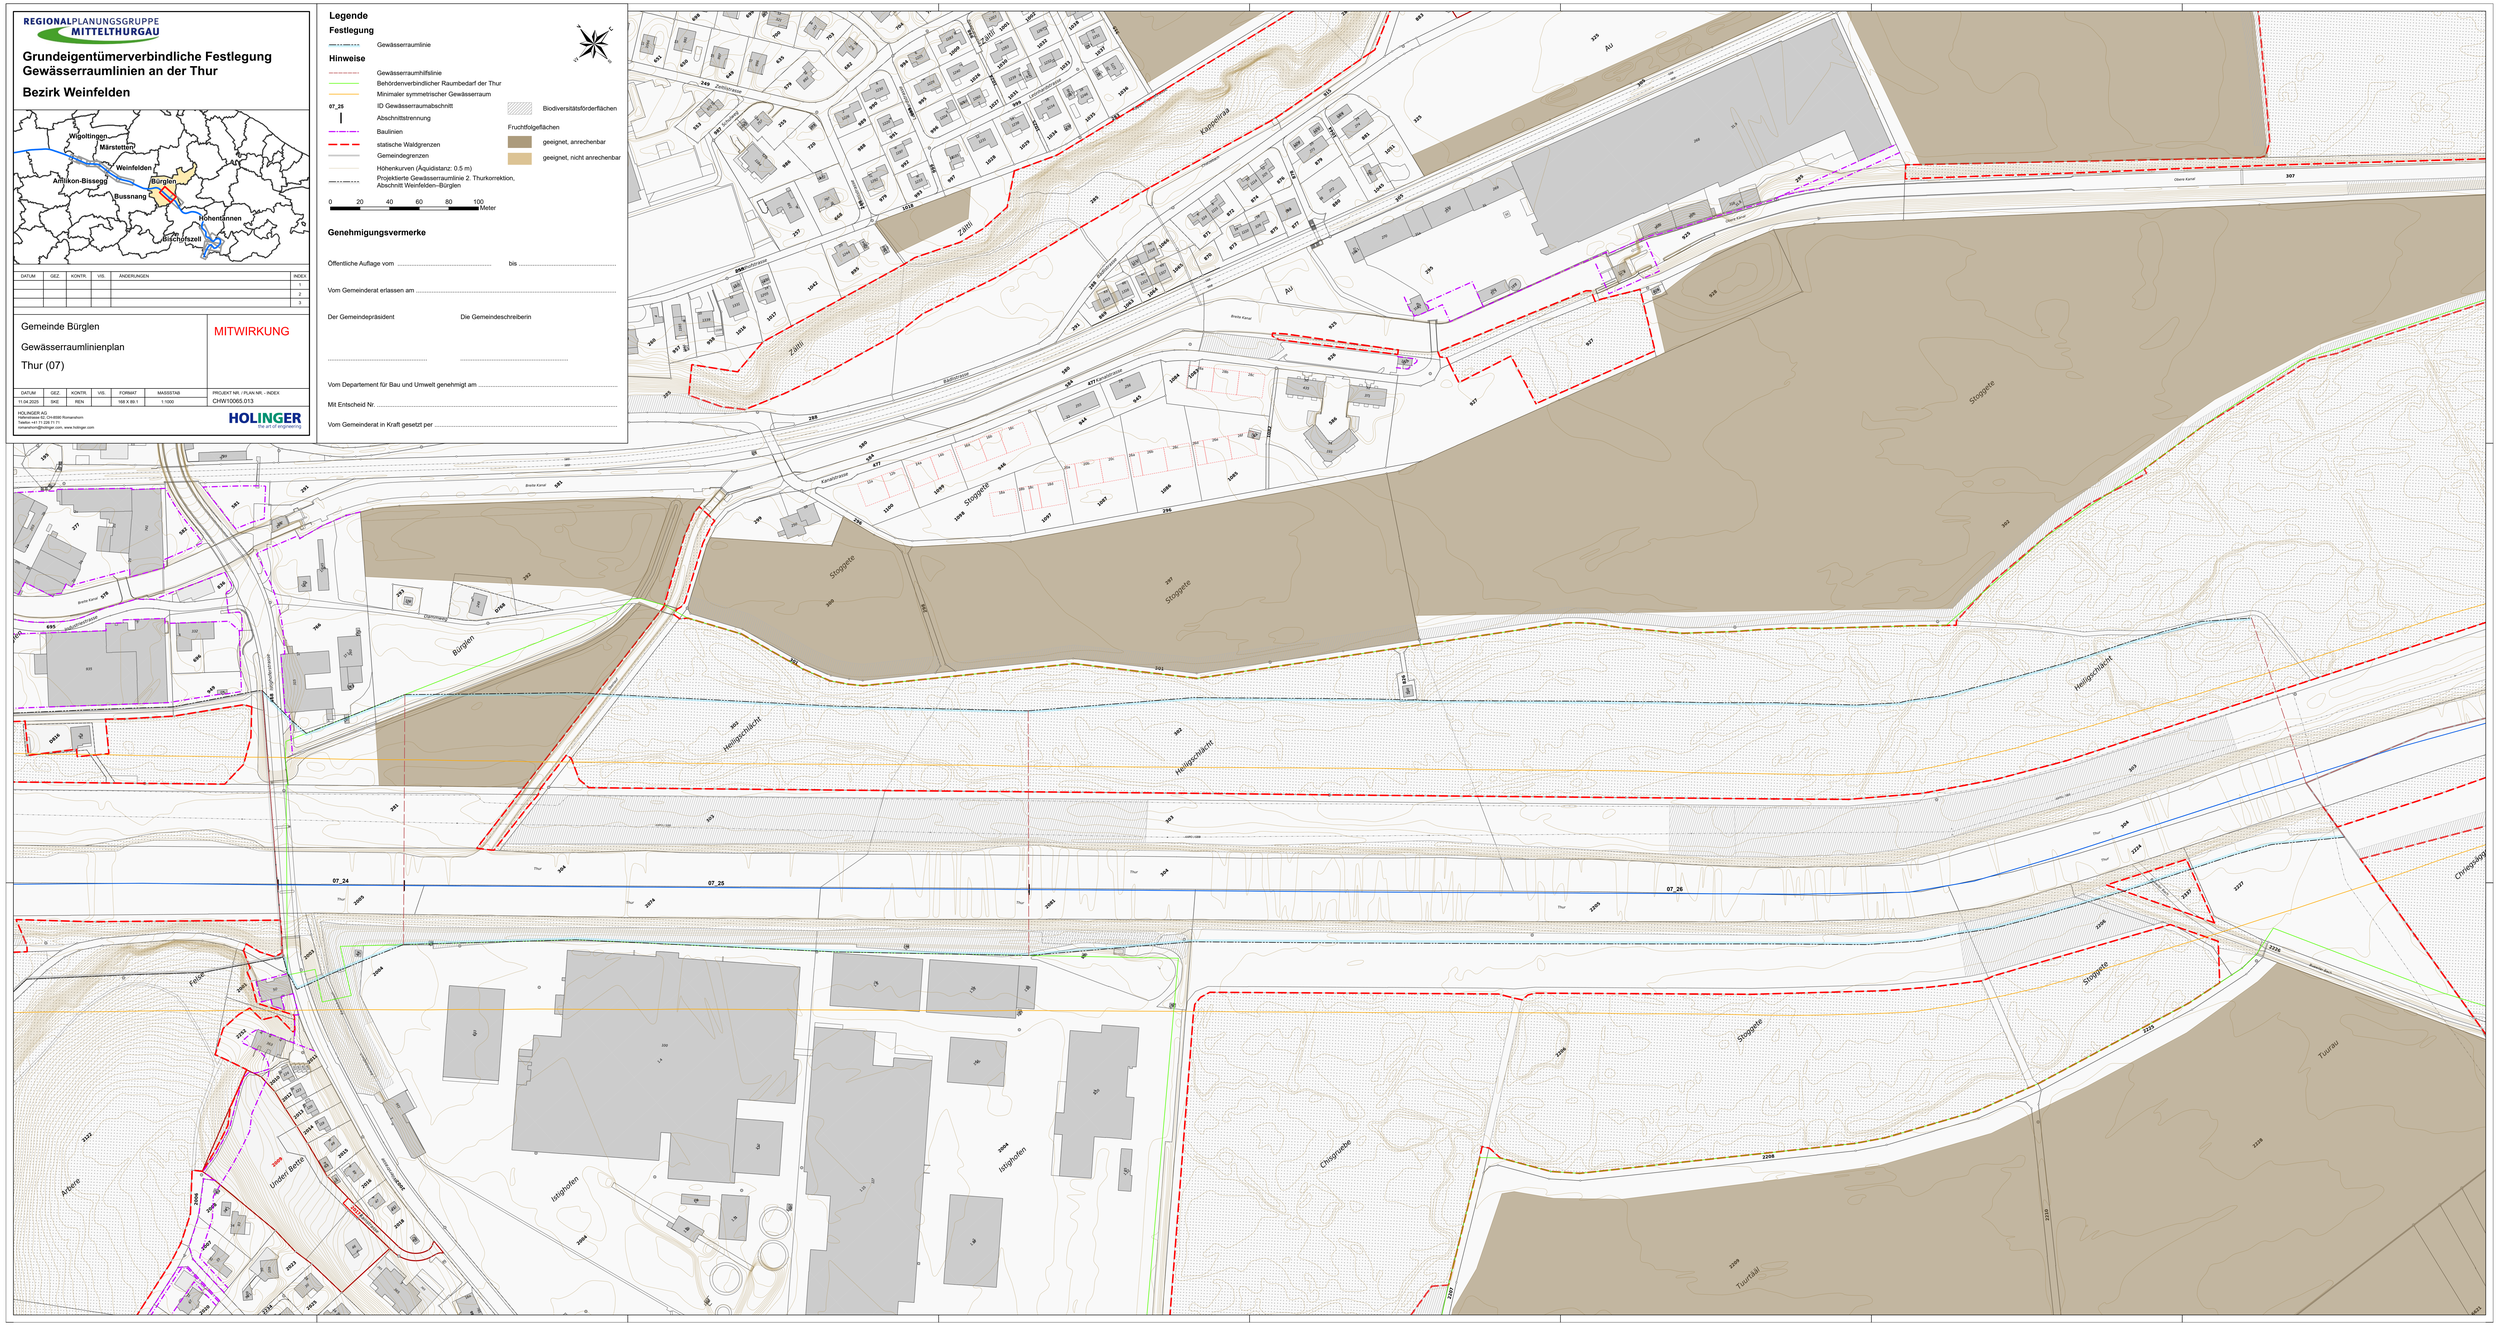
Zahlstrasse
Kanalstrasse
Kanalstrasse
Zahlstrasse
Zahlstrasse
Kappelerstrasse
Zahlstrasse
Zahlstrasse
Zahl