REGIONALPLANUNGSGRUPPE MITTELTHURGAU

Grundeigentümerverbindliche Festlegung Gewässerraumlinien an der Thur

Bezirk Weinfelden

DATUM	GEZ.	KONTR.	VIS.	ÄNDERUNGEN	INDEX
					1
					2
					3

Gemeinde Bürglen

Gewässerraumlinienplan

Thur (07)

MITWIRKUNG

DATUM	GEZ.	KONTR.	VIS.	FORMAT	MASSSTAB	PROJEKT NR. / PLAN NR. - INDEX
11.04.2025	SNG	REN		189 X 89.1	1:1000	CHW10065.014

HOLINGER AG
Hauptstrasse 62, CH-8580 Romanshorn
Telefon +41 71 226 71 71
romanshorn@holinger.com, www.holinger.com

HOLINGER the art of engineering

Legende

Festlegung

- Gewässerraumlinie

Hinweise

- Gewässerraumhilfslinie
- Behördenverbindlicher Raumbedarf der Thur
- Minimaler symmetrischer Gewässerraum
- 07_26a ID Gewässerraumabschnitt
- Abschnittstrennung
- Baulinien
- statische Waldgrenzen
- Gemeindegrenzen
- Höhenkurven (Äquidistanz: 0.5 m)
- Projektierte Gewässerraumlinie Gemeinde Kradolf-Schönenberg
- Biodiversitätsförderflächen

Fruchtfolgeflächen

- geeignet, anrechenbar
- geeignet, nicht anrechenbar

0 20 40 60 80 100 Meter

Genehmigungsvermerke

Öffentliche Auflage vom ..... bis .....

Vom Gemeinderat erlassen am .....

Der Gemeindepräsident ..... Die Gemeindeschreiberin .....

Vom Departement für Bau und Umwelt genehmigt am .....

Mit Entscheid Nr. .....
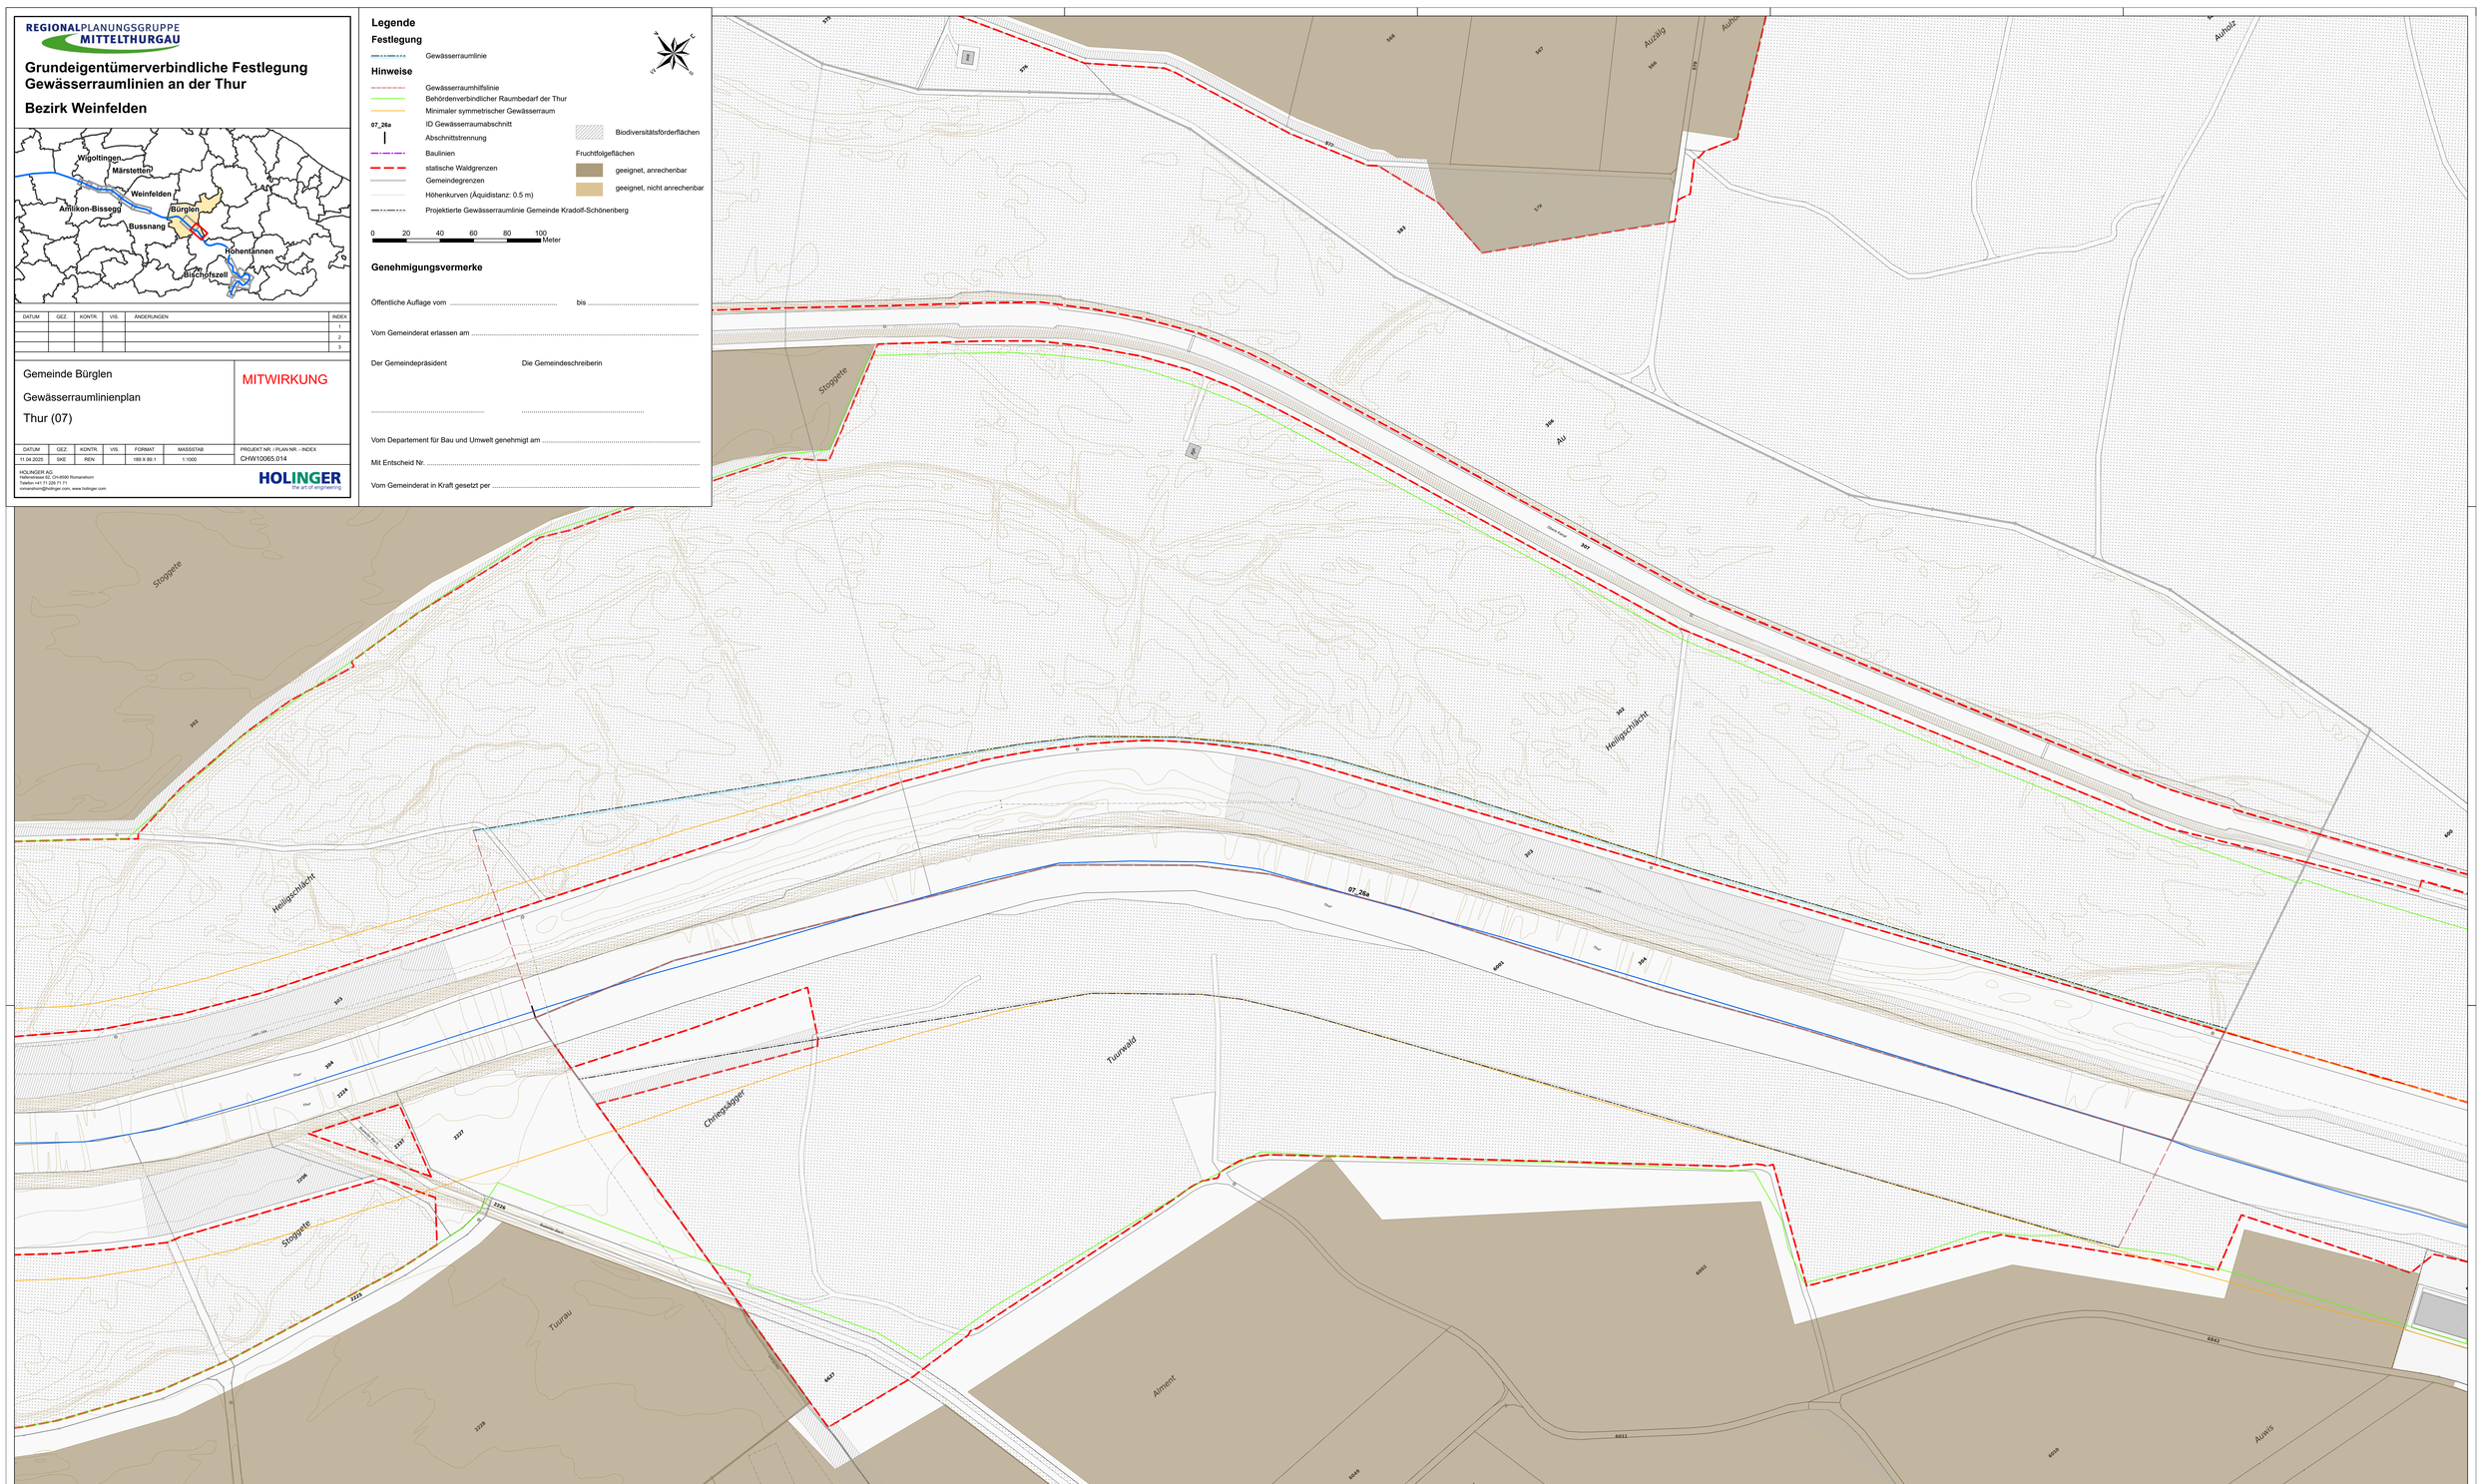
Vom Gemeinderat in Kraft gesetzt per .....